


- Overrijdbare band 5/20x25
kleur: Zwart, op stelspecie
- AC11 surf 35mm
 - AC16 bind 45mm
 - AC22 base 60mm
 - Menggranulaat 0/31.5 250mm
 - Zandpakket ntb
- BSS grijs & zwart 80mm
 - Straatlaag zand 50mm
 - Menggranulaat 0/31.5 200mm
 - Zandpakket ntb

Terreinrichting

LEGENDA	
1	toegangsweg
2	Dureko-mix
3	verharding
4	bedrijfspand Postma
5	bedrijfspand Wiersma
6	groen / bodembedekkers
7	groen / haag
8	sloot nieuw / of bestaand verbreden
9	boom - els (12x)
10	infiltratiekragen toepassen 22x
11	beukenhaag

Dwarsprofiel A-A'

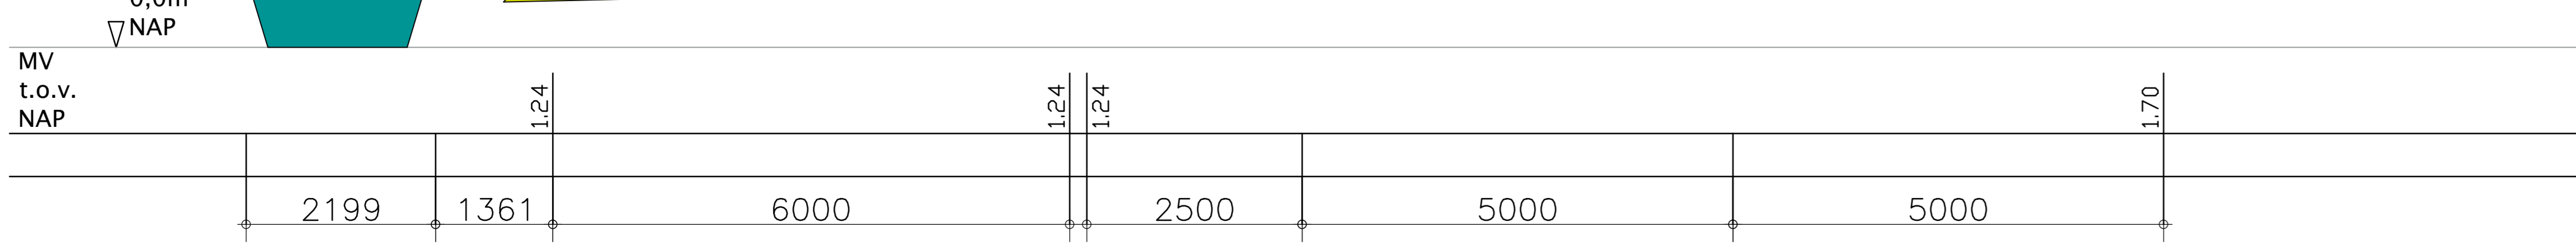

Opdrachtgever: S. Wiersma Installaties B.V.
De Moarrewei 9
9104 LA Damwâld

in- en uitrit

E. SMITS DOKKUM

in- en uitrit

1:200
2985
S04