



LINKERZIJGEVEL

VOORGEVEL

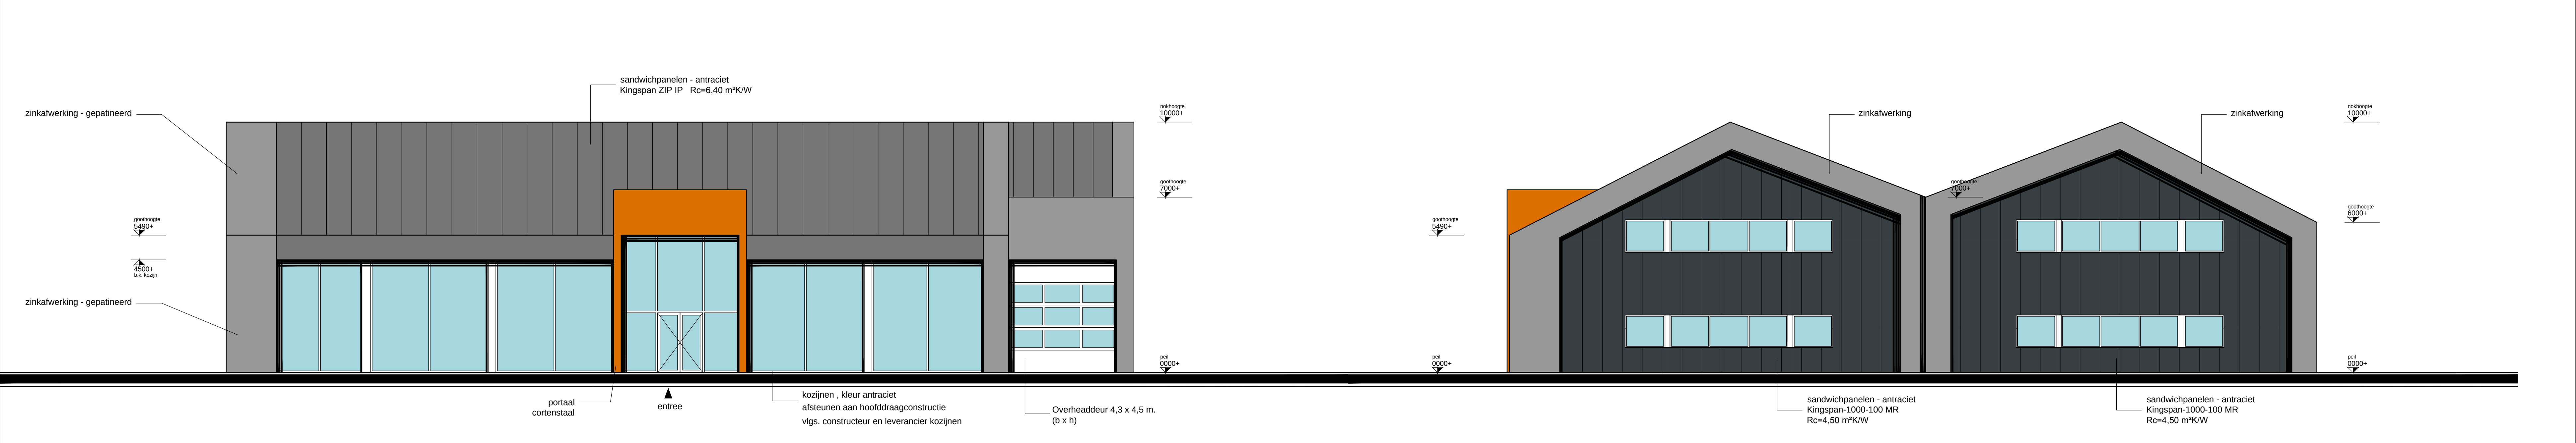

RECHTERZIJGEVEL

ACHTERGEVEL

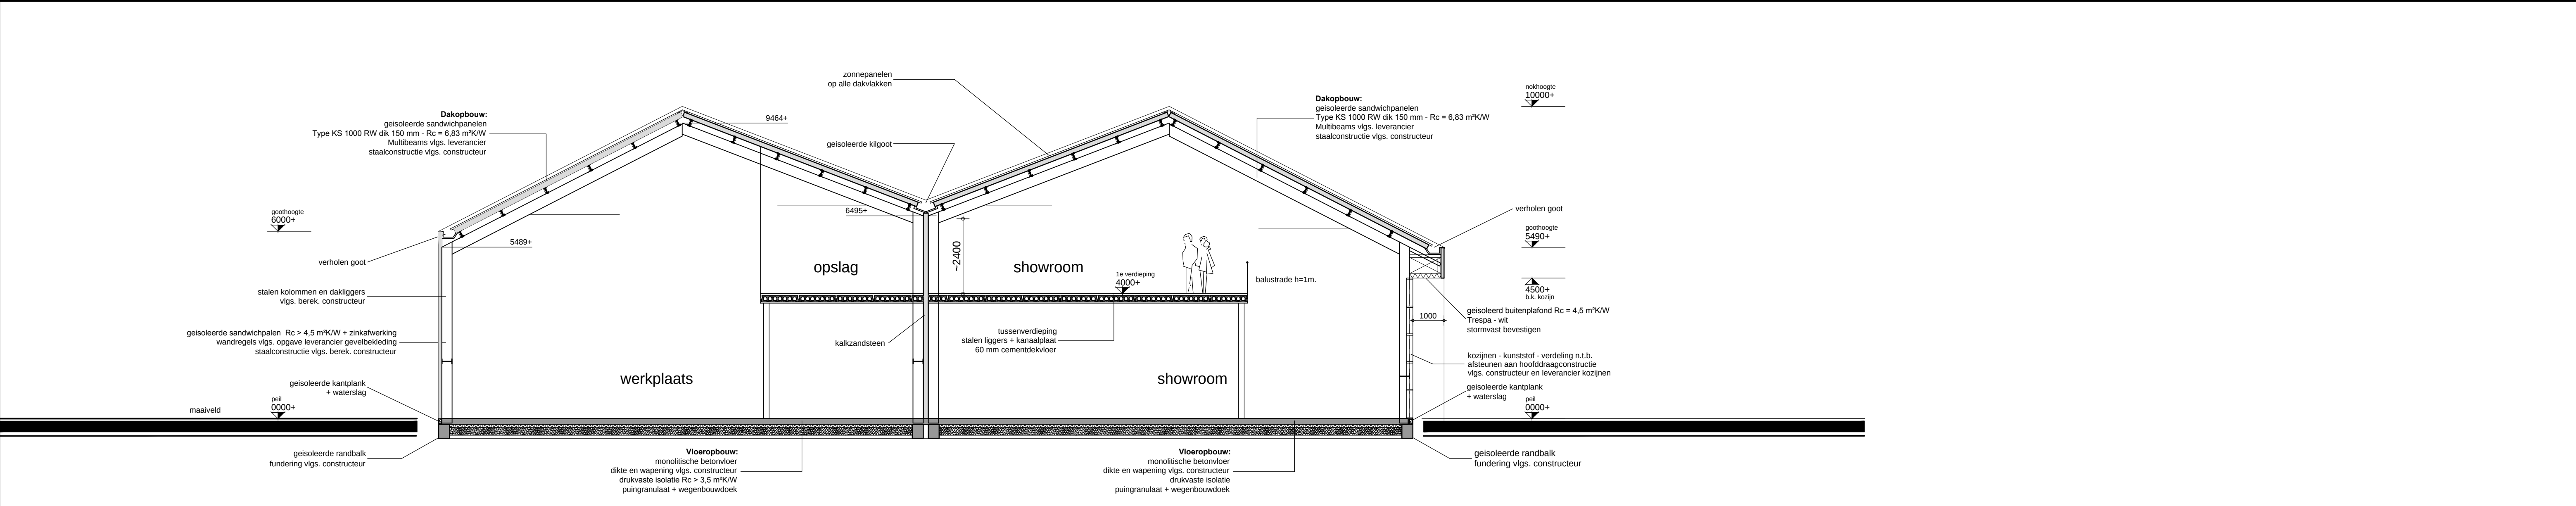

PRINCIPE DOORSNEDE A-A

Opdrachtgever:

Autobedrijf Postma
Conradi Veenlandstraat 96
9104 BN Damwoude

Get : R.A.Smits

Datum : 09-10-2018

gew :

gew :

gew :

Schaal : 1:100

Werk : 2978

Blad : **D01**

gevels en principe doorsnede

E. SMITS DOKKUM

Vreesmarkt 11 9101 MH Dokkum Telefoon (0519) 234020 Fax (0519) 235025 E-mail info@smitsdokkum.nl